


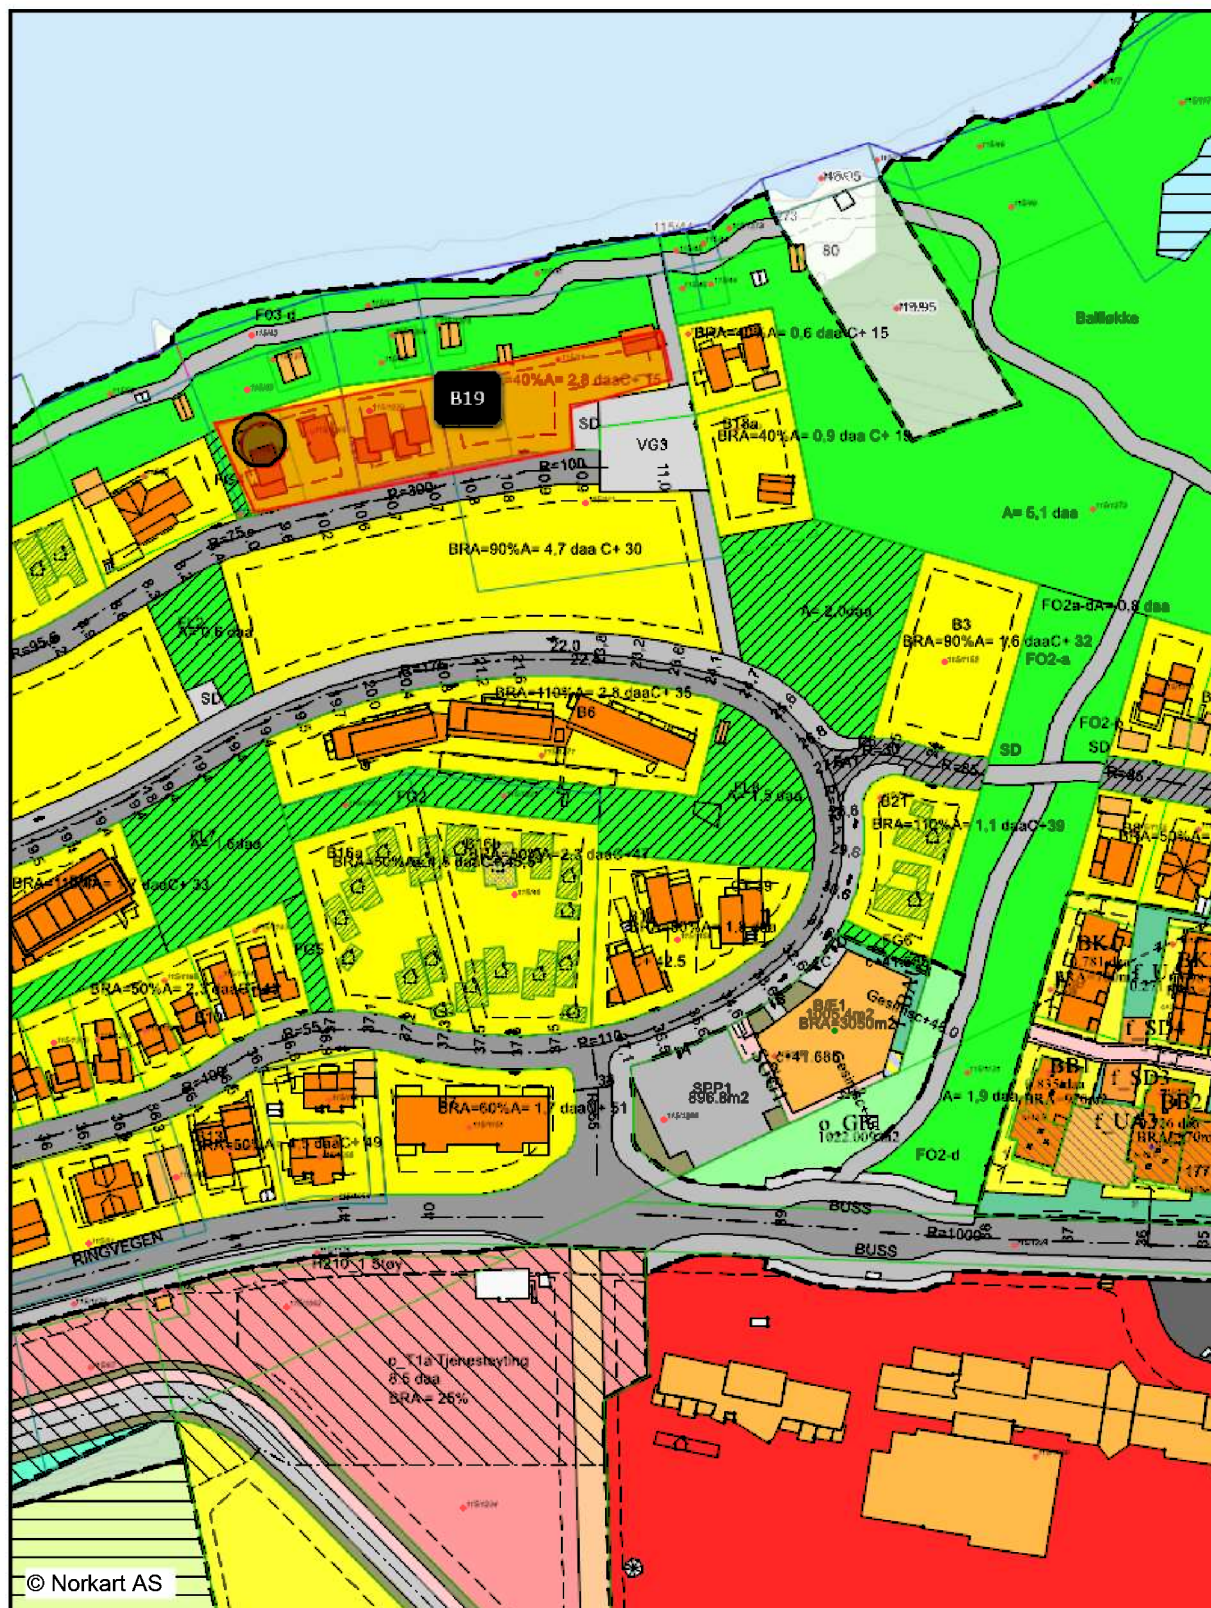

Felt B19, Bergli Nord

1:2000

21.08.2019



Reguleringsplan/Bebyggelsesplan PBL 1985

	Område for boliger med tilhørende anlegg
	Område for offentlige bygninger (stat, fylkeskommune, kommune)
	Offentlig undervisning (skole, universitet mv.)
	Kjøreveg
	Annen veggrunn
	Gang-/sykkelveg
	Gangveg
	Kolektivt anlegg
	Bussstoppeplass
	Friområder
	Park
	Friluftsområde (på land)
	Friluftsområde i sjø og vassdrag
	Område for anlegg og drift av kommunalteknisk virksomhet
	Felles avkjørsel
	Felles lekeareal for barn
	Felles grøntanlegg
	Annet fellesareal for flere eiendommer
	Høyspenningsanlegg (høyspentlinje, transformatorstasjon, koblingsst)
	Grense for restriksjonsområde
	Frisiktsone ved veg

Reguleringsplan PBL 2008

	Sikringsonegrense
	Støvsonegrense
	Anqitthensyngrense
	Bestemmelsegrense
	Regulert høyde
	Boligbebyggelse
	Boligbebyggelse - fritliggende småhusbebyggelse
	Boligbebyggelse - konsentrert småhusbebyggelse
	Boligbebyggelse - blokkbebyggelse
	Tjenesteyting
	Renovasjonsanlegg
	Annen særskilt anqitt bebyggelse og anlegg
	Uteoppholdsareal
	Lekeplass
	Annet uteoppholdsareal
	Boligforretning
	Veg
	Kjøreveg
	Fortau
	Gangveg/gangareal/qågate
	Annen veggrunn - tekniske anlegg
	Annen veggrunn - grøntareal
	Parkeringsplasser med bestemmelser
	Trase for teknisk infrastruktur
	Blågrønnstruktur
	Turdrag
	Turveg
	Friområde
	Sikringsone - Frisikt
	Støvsone - Rød sone iht. T-1442
	Anqitthensyngrense - Bevaring naturmiljø
	Bestemmelseområde

Felles for reguleringsplan PBL 1985 og 2008

	Regulerings- og bebyggelsesplanområde
	Planens begrensning
	Formålsgrense
	Faresonegrense
	Regulert tomtegrense
	Eiendoms grense som skal oppheves
	Byggegrense
	Planlagt bebyggelse
	Regulert senterlinje
	Frisiktslinje
	Regulert kant kjørebane
	Regulert fotgjengerfelt
	Regulert støyskerm
	Målelinje/Avstandslinje
	Avkjørsel
	Påskrift feltnavn
	Påskrift reguleringsformål/arealformål
	Påskrift areal
	Påskrift areal

Felles for reguleringsplan PBL 1985 og 2008

	Regulerings- og bebyggelsesplanområde
	Planens begrensning

Bygninger

	Bygningsdelelinje
	Takspang Bunn
	Bygning - Boligbygg
	Bygning - Andre bygg
	Annen bygning
	Bygningspunkt
	Takriss
	Takoverbygg
	Takoverbygg kant
	Trapp inntil bygg, kant
	Veranda
	Bygningslinje
	Takspang
	Mønelinje
	Låvebru
	Bygningsbru

Matrikkelkart

	Grunneiendom
	Anleggsprosjeksjonsflate under bakken
	Hjelpelinje vannkant
	Grense <= 10 cm
	Grense <= 30 cm
	Grense < 200 cm
	Grense < 500 cm

Matrikkel Tiltak (Avgjørelser i enkeltsaker)

	Godkj. Nybygg
	Godkj. Tilbygg
	Godkj. Påbygg
	Uspes. Tiltak
	Omriss Tiltak
	Godkj. Nyb./Tilb./Påb.
	Godkj. Tiltak