





VERTIKALNIVÅ 2 - PÅ GRUNNEN

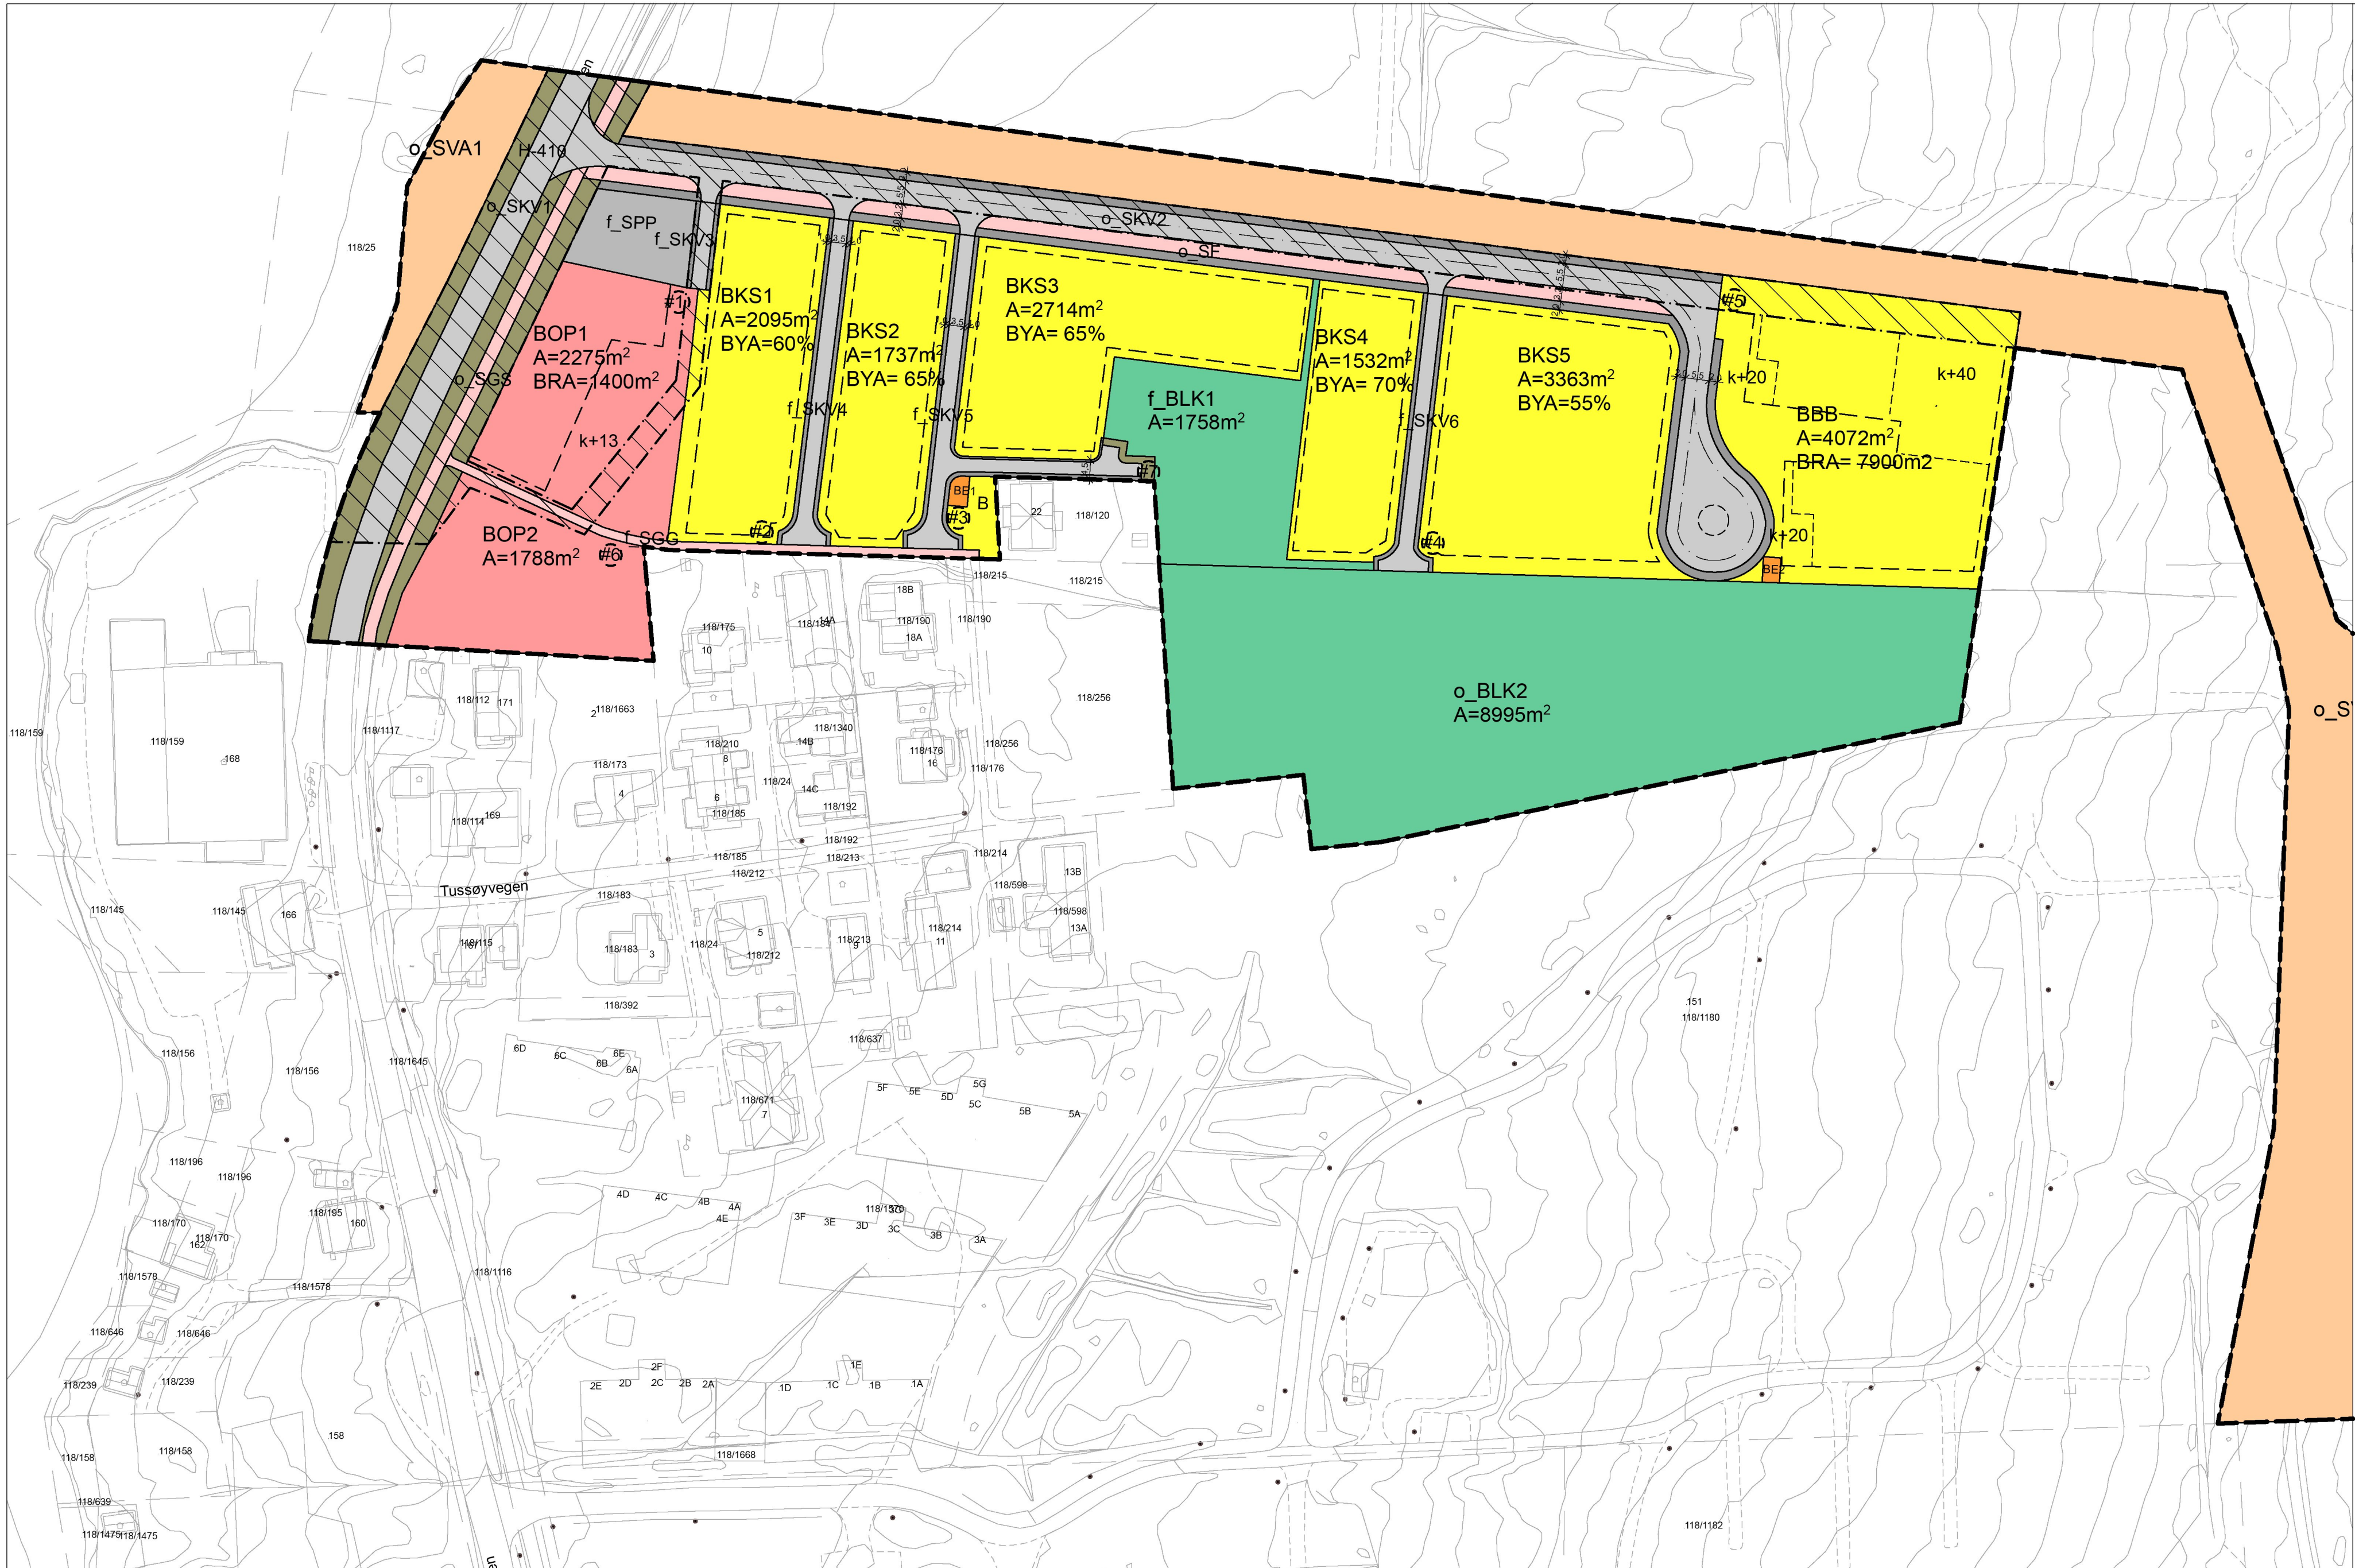


VERTIKALNIVÅ 1 - UNDER GRUNNEN

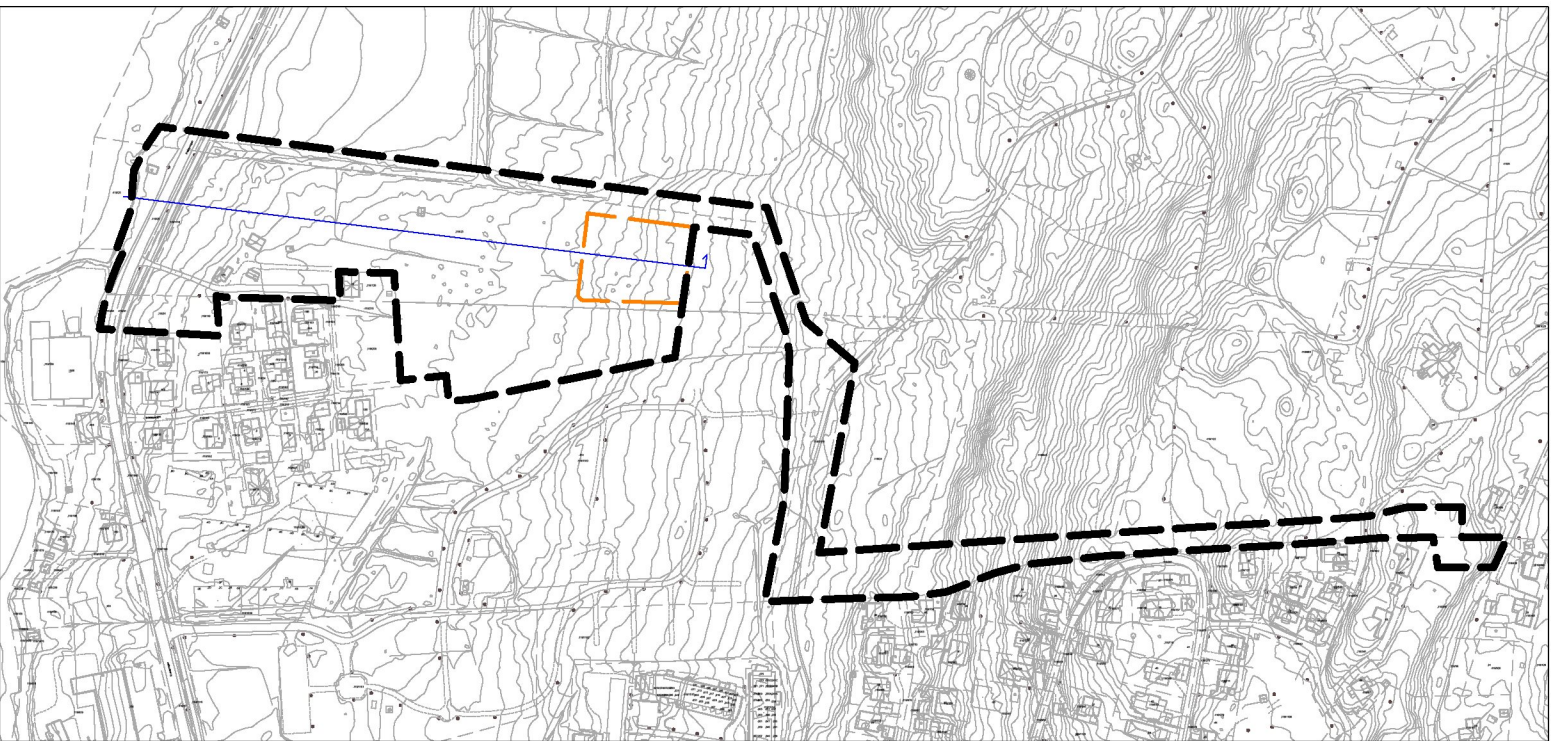

- VERTIKALNIVÅ 2 - PÅ GRUNNEN
- VERTIKALNIVÅ 1 - UNDER GRUNNEN
- SNITTLINJE

ORIENTERINGSPLAN

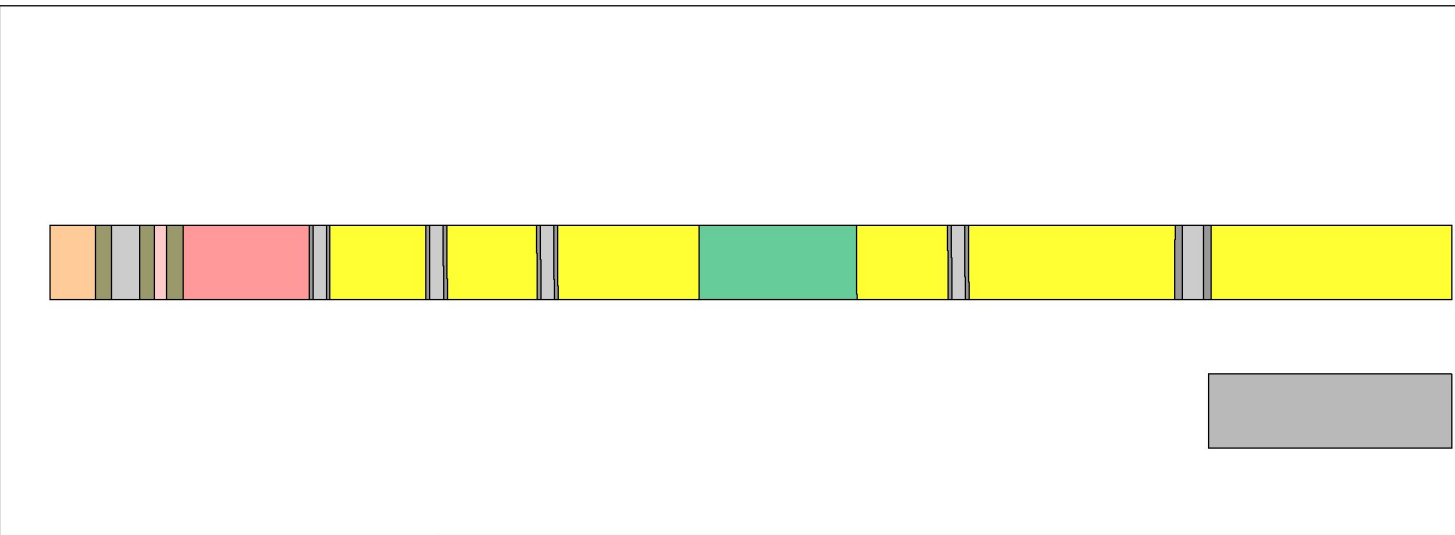

ORIENTERINGSSNITT

TEGNFORKLARING

PBL § 12-5 OG §12-6 REGULERINGSPLAN

BEBYGGELSE OG ANLEGG
(PBL §12-5, nr 1)

- B Boligbebyggelse (1110)
- BBB Bolig - blokkebebyggelse (1113)
- BKS1-5 Bolig - Kons. småhusbebyggelse (1112)
- BE1-2 Energianlegg (1510)
- BOP1-2 Tjenesteyting (1160)
- f_BLK1 Lekeplass - felles (1610)
- o_BLK2 Lekeplass - offentlig (1610)

SAMFERDSEL OG TEKNISK INFRASTRUKTUR
(PBL §12-5, nr 2)

- o_SKV1-2 Kjøreveg - offentlig (2011)
- f_SKV3-6 Kjøreveg - felles (2011)
- o_SF Fortau - offentlig (2012)
- o_SGS Gang-Sykkelveg - offentlig (2015)
- f_SGG Gangveg/Gangsti - felles (2016)
- o_SVT Annen veggrunn teknisk - offentlig (2018)
- f_SVT Annen veggrunn teknisk- felles (2018)
- o_SVG Annen veggrunn grønt - offentlig (2019)
- f_SVG Annen veggrunn grønt - felles (2019)
- f_SPP Parkeringsplass - felles (2080)
- f_SPH Parkeringsanlegg/kjeller - felles (2083)
- o_SVA Vann og avløpsnett - offentlig (2140)

HENSYNSSONER/BESTEMMELSESONRÅDER
(PBL §12-6)

- Henesssone 410 - Infrastruktur i grunnen
- Best.omr.#1-7 - Snødeponi

LINJE- OG PUNKTSYMBOLER

- Planens begrensning
- Formålsgrense
- Byggegrense (1211)
- Regulert høyde
- Regulert senterlinje (1221)
- Regulert kjørebane (1223)

MÅLESTOKK: 1:1000/A1

Tegningsdato: 11.06.2018

DATO	SIGN	DATO	SIGN:
31.01.2019	CFK-AT		
28.11.2019	CFK-AT		

KARTPROJEKS.: EUREF 89, UTM sone 33
KARTGRUNNLAG: FAKOut.dxf
EKSDISTANS: 1m
DATO: 07.12.2015

SAKSGANG I FØLGE PLAN- OG BYGNINGSLOVEN

Kunngjøring av oppstart	08.10.2017		
1. gangs behandling i byrådet	26.06.2019		
Offentlig ettersyn	01.07.2019 - 29.08.2019		
2. gangs behandling i byrådet			

KOMMUNESTYRETS VEDTAK (EGEN GODKJENNING)

DETALJREGULERING
MED REGULERINGSBESTEMMELSER FOR:
NORDHEIM - "sentralområdet"

PLAN NR:

1888

Plan utarbeidet av:

TROMSØ KOMMUNE

