

Tre alternative løsninger av
BOP18, o_GP31 og S37

Tromsø kommune
Kommuneplaner PBL 2008
§11-7. Nr. 1 - Bebyggelse og anlegg
Kommuneplanens arealdel 2020 - 2032



Tegnforklaring

Boligbebyggelse (1110)
Sentrumsformål (1130)
Offentlig eller privat tjenesteyting (1160)
Andre typer bebyggelse og anlegg (1500)

§11-7. Nr. 2 - Samferdselsanlegg og teknisk infrastruktur
Sykkelveg (1131)
Gangveg (1132)
Kollektivtrasé (1156)
Samferdselsanlegg og teknisk infrastruktur (arealer) (2001)
Havn (2040)
Kollektivknutepunkt (2070)


§11-7. Nr. 3 - Grønnstruktur
Park (3050)

§11-7. Nr. 6 - Bruk og vern av sjø og vassdrag med tilhørende strandsone
Ferdiel (6100)
Farled (6200)
Småbåthavn (6230)
Fruiluftsområde (6700)

§11-8 - Hensynssoner
Ras- og skredfare (310)
Flomfare (320)
Brann-eksplosjonsfare (350)
Krav vedrørende infrastruktur (410)
Hensynsgrannstruktur (540)
Bevaring kulturmiljø (570)
Båndlegging for regulering etter PBL (710)
Båndlegging etter lov om kulturminner (730)
Krav om felles planlegging (810)
Reguleringsplan skal fortsatt gjelde (910)


Linjesymbol
Plangrense
Arealgrense
Grense for faresone
Grense for infrastruktursoner
Grense for angitt hensynssone
Grense for båndleggingssoner
Grense for gjennomføringssoner
Grense for detaljeringssone

Punktsymboler
Kollektivknutepunkt

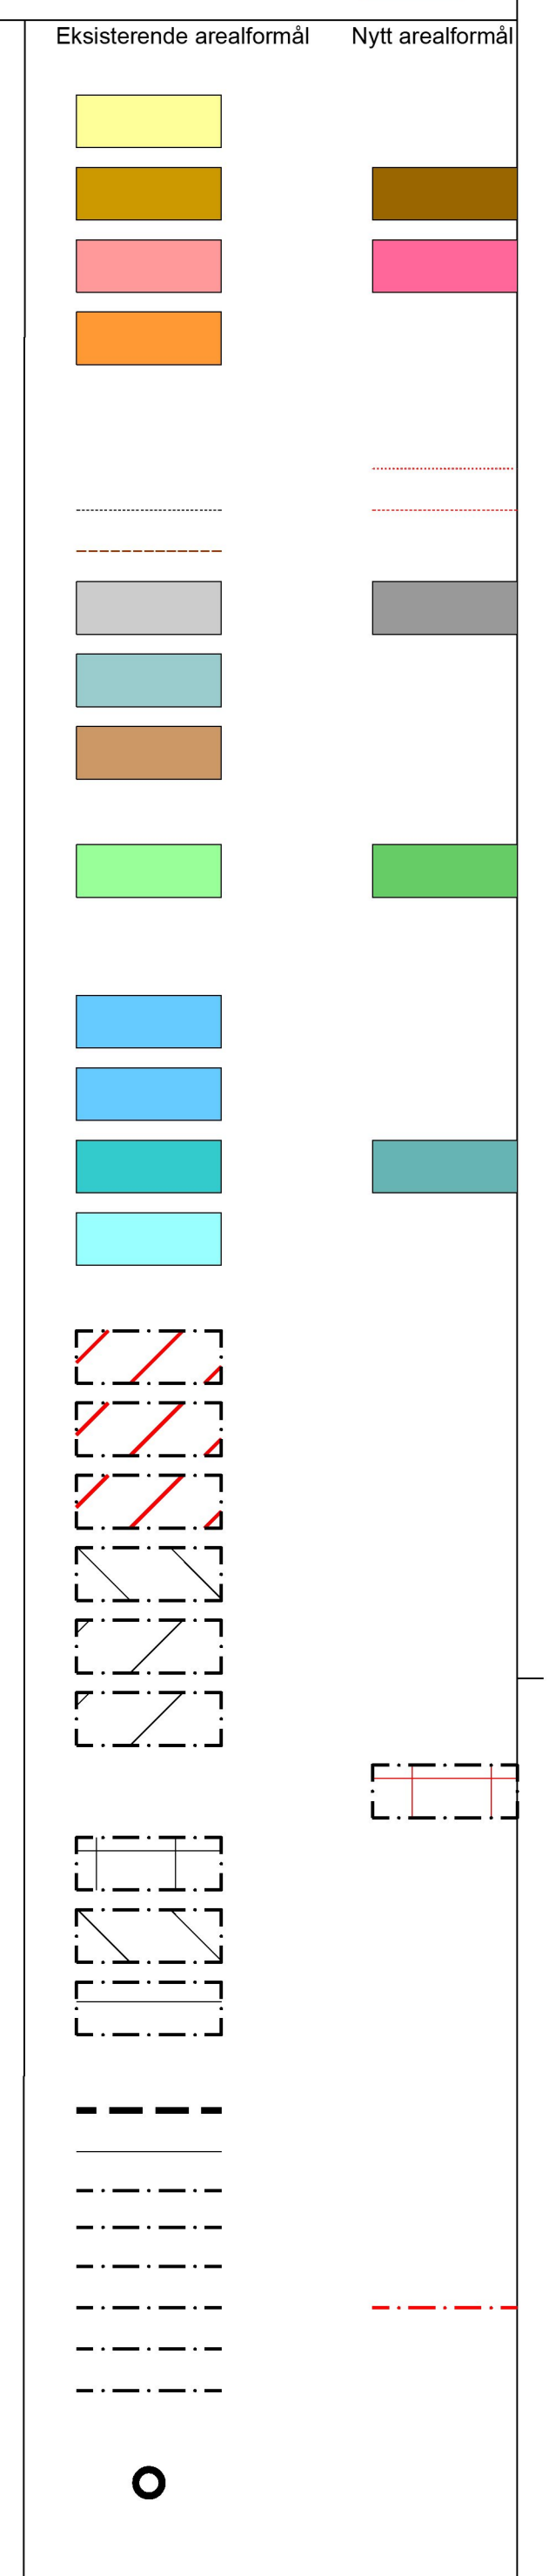

Kartopplysninger
Kilde for basiskart:
Dato for basiskart:
Koordinatsystem:
Høydegrunnlag:

Eksistensskala: 1 m
Kartmålestokk: 1:2500
NN2000

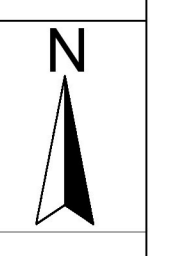

Kommunedelplan
Tromsø sentrum
Med tilhørende bestemmelser

Arealplan-ID:
0225
Forslagstiller:
Tromsø kommune byutvikling

Dato	Revisjon	Dato	Revisjon
21.04.2020	JR/II		
20.10.2021	HB/II		
26.01.2022	HB/II		

SAKSBEHANDLING ETTER PLAN- OG BYGNINGSLOVEN

Oppstartsnummer	SAKS-NR.	DATO	SIGN.
Kommisjonering av oppstart av planarbeid			
1. gangs behandling	0042/20	02.06.2020	
Offentlig ettersyn fra 26.06.2020 til 30.10.2020		30.10.2020	
2. gangs behandling			
Offentlig ettersyn fra			
19.2. gangs behandling			
Kommunestyret sitt vedtak			

PLANEN ER UTARBEIDET AV: Tromsø kommune byutvikling

TEGN-NR.	DATO	SIGN.