


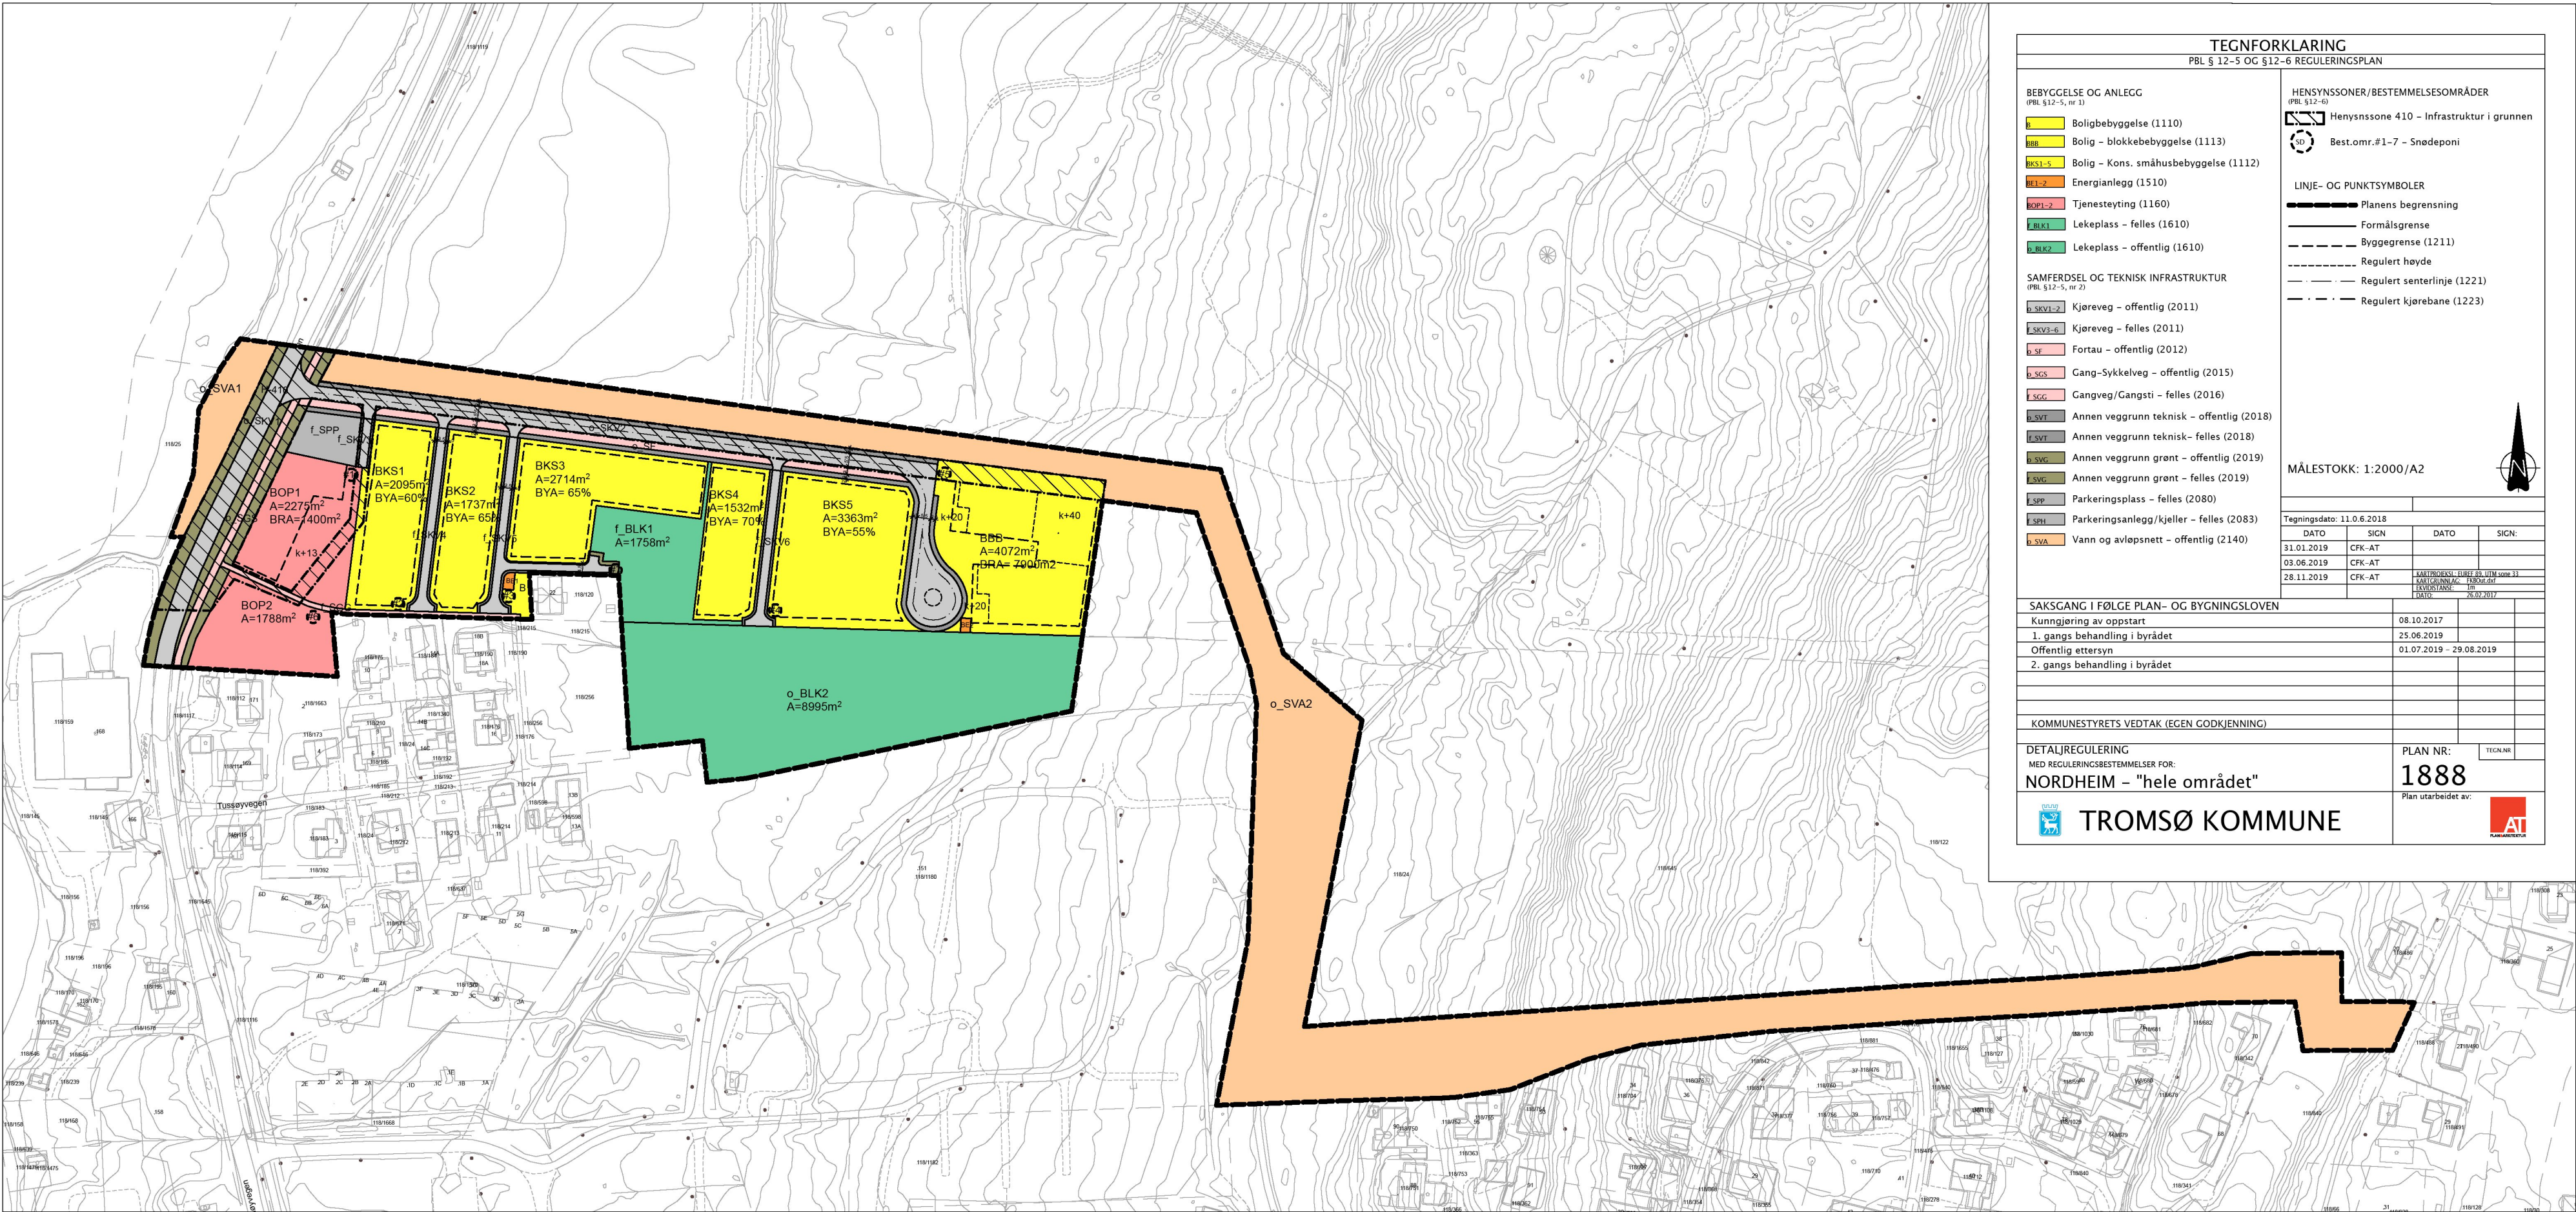

TEGNFORKLARING

PBL § 12-5 OG §12-6 REGULERINGSPLAN

BEBYGGELSE OG ANLEGG

B

Boligbebyggelse (1110)

BBL

Bolig - blokkebebyggelse (1113)

BKS1-5

Bolig - Kons. småhusbebyggelse (1112)

BK1-2

Energianlegg (1510)

BOP1-2

Tjenesteyting (1160)

f_BLK1

Lekeplass - felles (1610)

f_BLK2

Lekeplass - offentlig (1610)

SAMFERDSEL OG TEKNISK INFRASTRUKTUR

PBL §12-5, nr 2)

k_SV1-2

Kjøreveg - offentlig (2011)

k_SV1-6

Kjøreveg - felles (2011)

f_SF

Fortau - offentlig (2012)

f_SGS

Gang-Sykkelveg - offentlig (2015)

f_SGG

Gangveg/Gangsti - felles (2016)

f_SVT

Annen veggrunn teknisk - offentlig (2018)

f_SVT

Annen veggrunn teknisk- felles (2018)

f_SVG

Annen veggrunn grønt - offentlig (2019)

f_SVG

Annen veggrunn grønt - felles (2019)

f_SPP

Parkeringsplass - felles (2080)

f_SPH

Parkeringsanlegg/kjeller - felles (2083)

f_SVA

Vann og avløpsnett - offentlig (2140)

HENSYNSNONER/BESTEMMELSESMRÅDER

PBL §12-6)

H

Hensynssone 410 - Infrastruktur i grunnen

S

Best.omr.#1-7 - Snødeponi

LINJE- OG PUNKTSYMBOLER

—

Planens begrensning

—

Formålsgrense

Byggegrense (1211)

Regulert høyde

Regulert senterlinje (1221)

Regulert kjørebane (1223)

MÅLESTOKK: 1:2000/A2

Tegningsdato: 11.06.2018

DATO	SIGN	DATO	SIGN
31.01.2019	CFK-AT		
03.06.2019	CFK-AT		
28.11.2019	CFK-AT		

SAKSGANG I FØLGE PLAN- OG BYGNINGSLOVEN

Kunngjøring av oppstart	08.10.2017
1. gangs behandling i byrådet	25.06.2019
Offentlig ettersyn	01.07.2019 - 29.08.2019
2. gangs behandling i byrådet	

KOMMUNESTYRETS VEDTAK (EGEN GODKJENNING)

--	--

DETALJREGULERING

MED REGULERINGSBESTEMMELSER FOR:

NORDHEIM - "hele området"

PLAN NR:

1888

Plan utarbeidet av:

TROMSØ KOMMUNE

AT

VERTIKALNIVÅ 2 - PÅ GRUNNEN

VERTIKALNIVÅ 1 - UNDER GRUNNEN

ORIENTERINGSPLAN